



Conjunto de duche de mão e lava-olhos automático com pedal e alavanca lateral. Aço zincado com revestimento de tinta epoxi e aço inoxidável.

Descrição

- Conjunto composto por duche e lava-olhos de emergência.
- Duche de emergência com válvula de passagem total de abertura automática instantânea e fecho manual. Acionado por meio de uma alavanca rígida com pega triangular.
- Lava-olhos de emergência de elevado caudal a baixa pressão. Acionado por meio de pedal e alavanca lateral. Jato duplo arejado com tampa antipó.
- Cor verde RAL 6029.
- Adequado para indústrias, oficinas, laboratórios e, em geral, em locais onde exista risco de danos para o pessoal devido à ação do fogo, ácidos, reagentes, produtos petrolíferos, materiais radioativos ou qualquer outro elemento contaminante.
- Conformidade CE.

Texto sugerido para prescrição

Equipamento composto por duche e lava-olhos de emergência NOFER ou equivalente, com duche com válvula de passagem total, abertura automática instantânea e fecho manual acionado por uma barra rígida com pega triangular, e lava-olhos de grande caudal a baixa pressão, de acionamento automático por pedal e alavanca lateral. Corpo construído em aço galvanizado com revestimento de tinta epóxi na cor verde. Bocal de duche, coletor e jatos do lava-olhos em aço inoxidável na cor verde. Caudal do lava-olhos: 14 l/min. Caudal do duche: 120 l/min.

Características técnicas

Material corporal: Aço galvanizado

Revestimento: tinta epoxi verde

Material de recolha de colírio: Aço inox

Material da cabeça do chuveiro: Aço inox


Ligação material das peças: latão

Caudal mínimo requerido a 2 bar: 6 l/min

Caudal de lavagem de olhos: 14 l/min $\pm$ 10%.

Caudal de duche a 3 bar: 120 l/min

Esquema dimensional

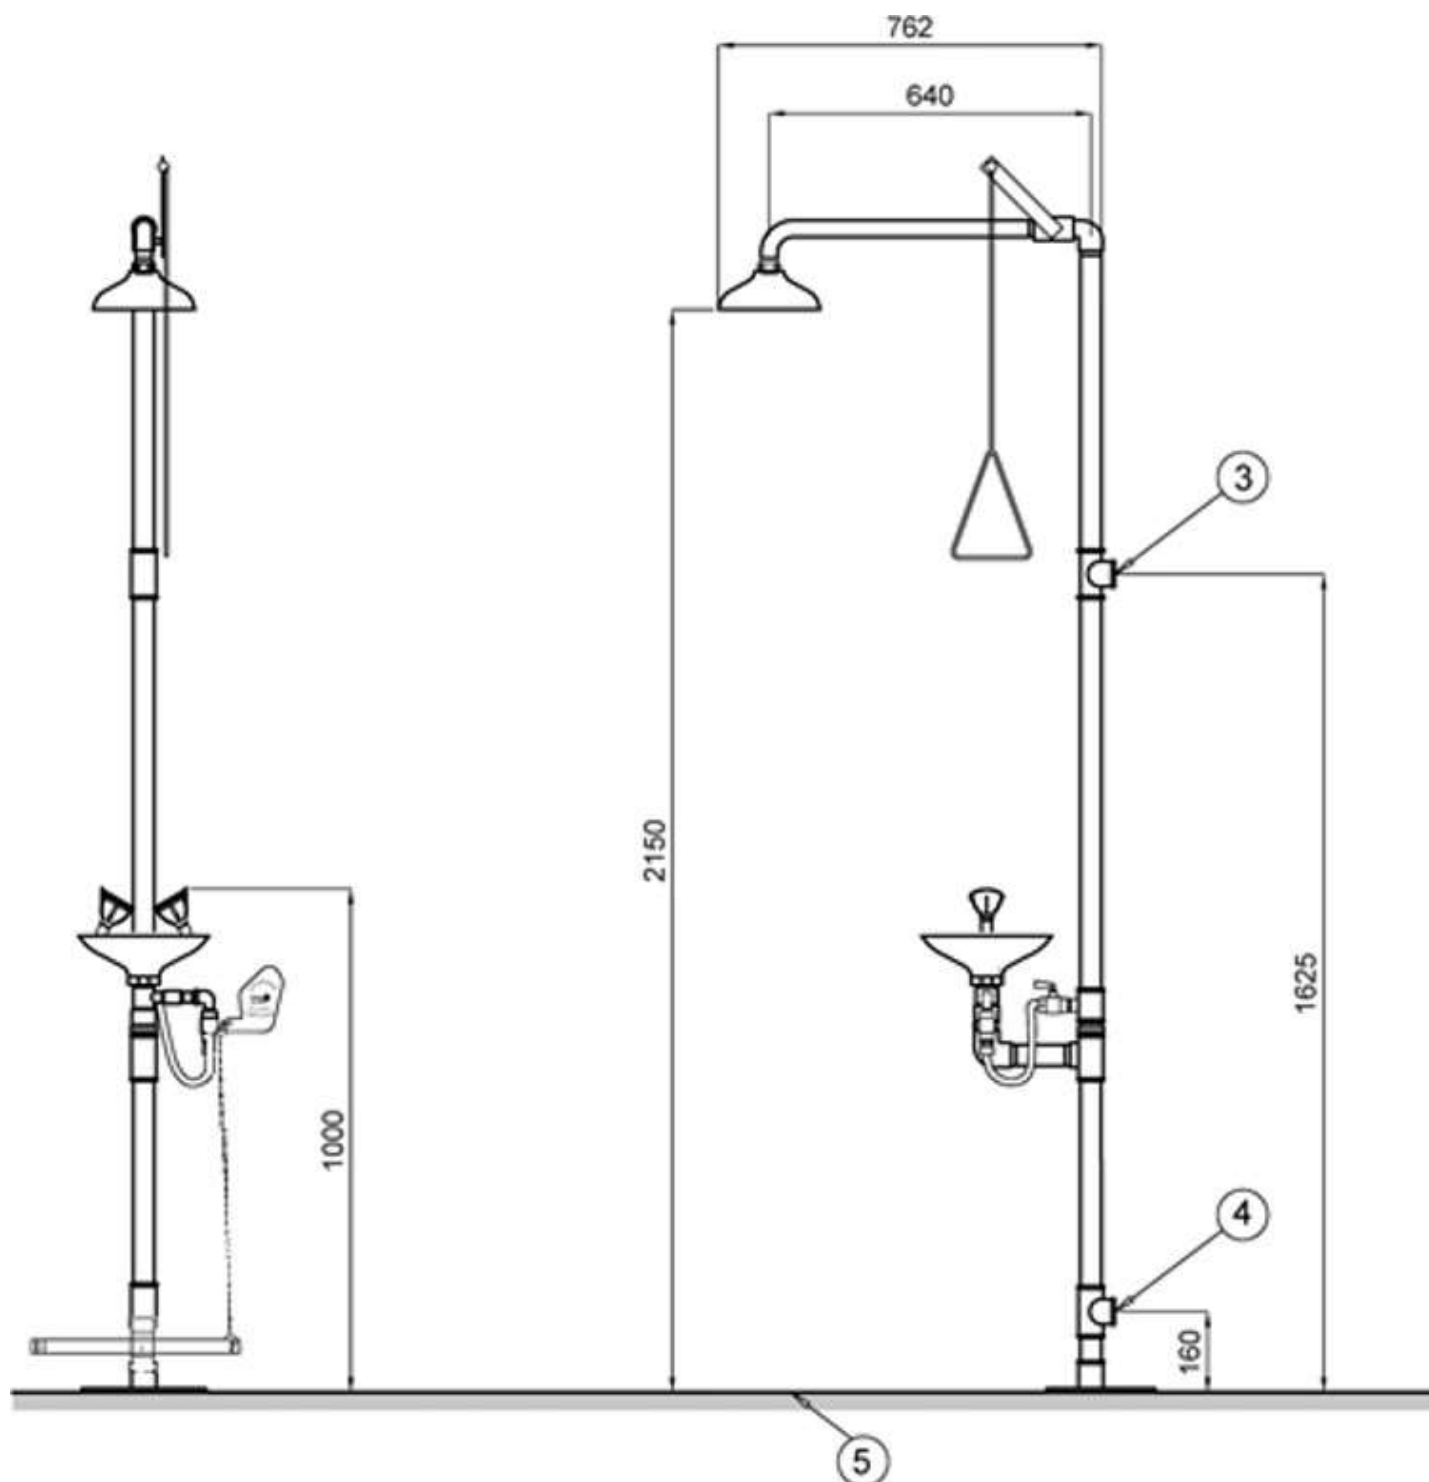

③ INGRESSO 1/2" G. FILETO FEMMINILE
 ENTRADA DE 1/2" G. ROSCA HEMBRA.
 1/2" G. INNER THREAD INLET.
 ENTRÉE DE GAZ 1/2", FEMELLE.

④ USCITA 1/2" G. FILETO FEMMINILE
 SALIDA DE 1/2" G. ROSCA HEMBRA.
 1/2" G. OUTLET THREAD INLET.
 SORTIE 1/2" G. FILETAGE FEMELLE.

⑤ PAVIMENTO FINITO.
 SUELO ACABADO.
 FINISHED FLOOR.
 SOL FINI.